

**Allegato 5**

**PROCEDURA APERTA PER L'AFFIDAMENTO DEI SERVIZI DI PULIZIA E IGIENE AMBIENTALE IMMOBILI E MEZZI DI AMA SPA - CIG 6336116853 - PLANIMETRIE E SCHEDE DI DETTAGLIO IMMOBILI**

<b>COMPLESSO AMA di Località Campo di Pile</b>					
<b>Superfici degli uffici oggetto dell'affidamento del servizio pulizie</b>					
<b>piano terra</b>					
descrizione		dimensioni e superficie			
		L1 m	L2 m	SUP tot m <sup>2</sup>	
piano terra	1	corpo spogliatoio nord	8,30	6,20	51,46
	2	bagni e docce nord	6,70	5,50	36,85
	3	caldaie	4,00	5,00	20,00
	4	quadri elettrici	1,40	5,00	7,00
	5	infermeria	4,50	5,40	24,30
	6	spogliatoio mecc tr	3,40	4,00	13,60
	7	ufficio movimento	6,60	4,00	26,40
	8	w.c. donne	2,25	1,40	3,15
	9	corridoio tr	7,70	1,40	10,78
	10	corridoio dep	6,70	1,40	9,38
	11	corridoio sorv/offic	5,50	1,00	5,50
	12	magazzino bigl. Tr	2,80	3,60	10,08
	13	uff. deposito tr	7,00	3,50	24,50
	14	ufficio centr. operativa	2,90	4,80	13,92
	15	scala	7,00	2,30	16,10
	16	ingresso	3,80	1,90	7,22
	17	sala riunioni	6,60	8,20	54,12
	18	uff. sala riunioni	4,40	5,50	24,20
	19	disimpegno sala riunioni	4,40	2,90	12,76
	20	w.c. e corridoio infermeria	1,60	3,10	4,96
	21	sala ristoro	3,80	3,90	14,82
	22	portineria	-1,80	0,90	-1,62
			3,40	5,40	18,36
					<b>407,84</b>

# COMPLESSO AMA di Località Campo di Pile

Superfici degli uffici oggetto dell'affidamento del servizio pulizie

piano primo


descrizione			dimensioni e superficie		
			L1 m	L2 m	SUP tot m <sup>2</sup>
piano primo	23	uffici su spogliatoi	8,30	6,20	51,46
	24	archivio tr	3,70	4,00	14,80
	25	bagni tr	3,00	4,00	12,00
	26	server tr	4,00	1,40	5,60
	27	ufficio A.U. tr	4,00	5,00	20,00
	28	direttore tr	4,30	3,10	13,33
	29	ufficio prot. e contravv. Tr	6,20	5,00	31,00
	30	ufficio 1 tr	2,80	5,10	14,28
	31	ufficio 2 tr	2,80	5,10	14,28
	32	ufficio 3 tr	2,80	5,10	14,28
	33	corridoio1 tr	7,10	1,20	8,52
	34	anticamera tr	4,30	3,10	13,33
	35	corridoio 2 tr	6,00	1,20	7,20
	36	scala / ingresso	8,50	2,20	18,70
	37	ufficio 1 ama	4,50	5,10	22,95
			-1,50	2,60	-3,90
	38	ufficio ama	3,30	5,10	16,83
39	corridoio ama/asm/sed	6,80	1,20	8,16	
<b>totale piano primo</b>					<b>282,82</b>
<b>totale piano terra</b>					<b>407,84</b>
<b>TOTALE GENERALE</b>					<b>690,66</b>
<b>PERCENTUALE UTILIZZO UFFICI</b>					<b>100,00%</b>

# COMPLESSO AMA di Località Campo di Pile


Superfici degli uffici oggetto dell'affidamento del servizio pulizie  
superficie autorimesse

descrizione	dimensioni e superficie		
	L1 m	L2 m	SUP tot m <sup>2</sup>
autorimessa tr 1	30,20	50,60	1.528,12
autorimessa tr 2	29,80	50,60	1.507,88
autorimessa tr 3	30,20	50,60	1.528,12
<b>TOTALE AUTORIMESSE</b>			<b>4.564,12</b>

UFFICI PIANO PRIMO

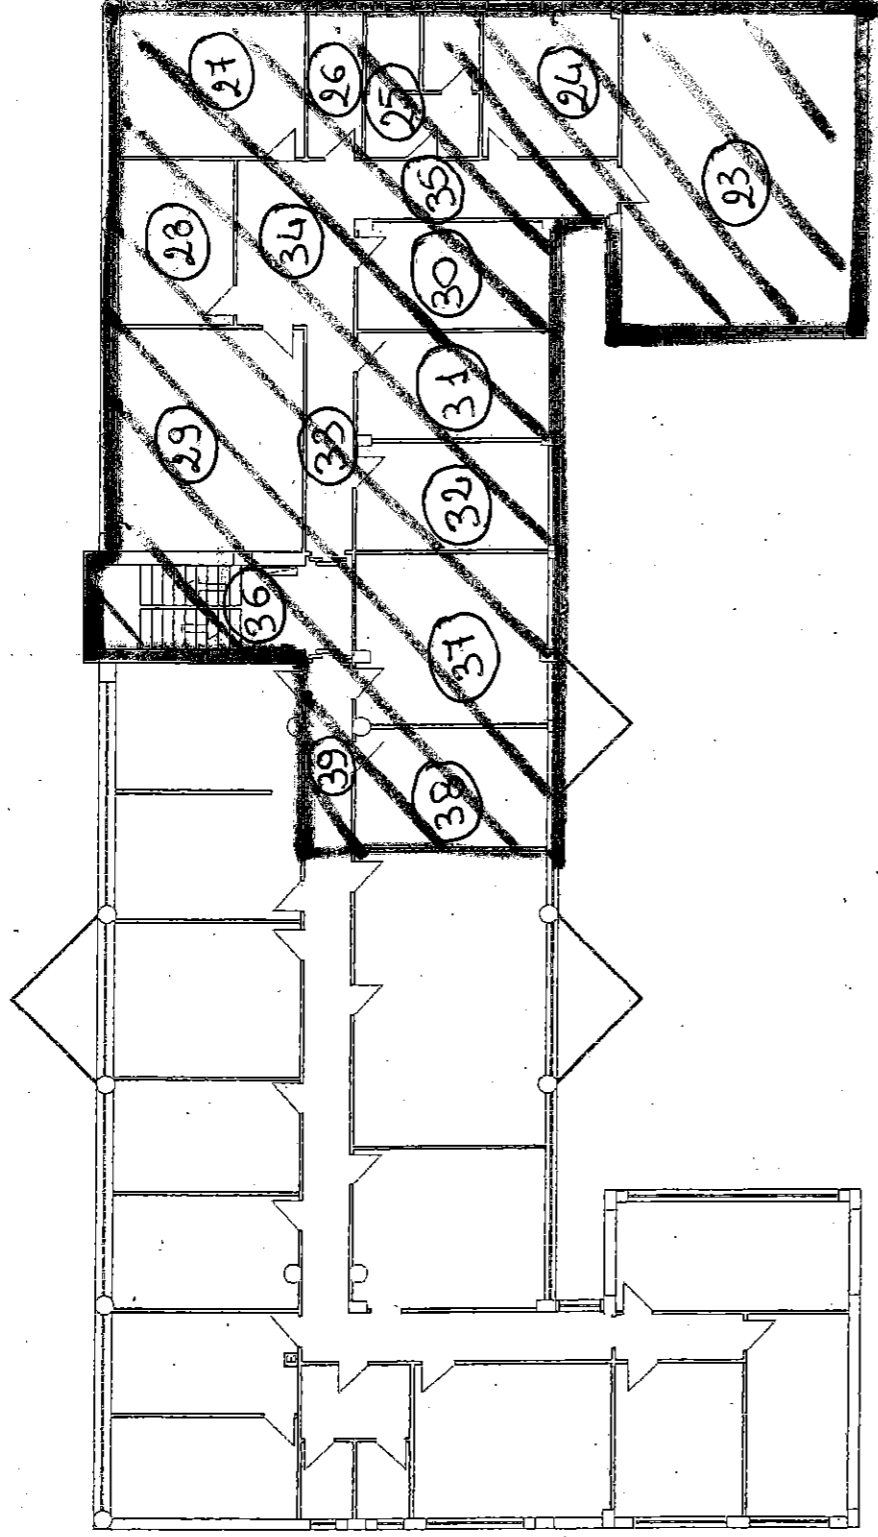

UFFICI PIANO TERRA

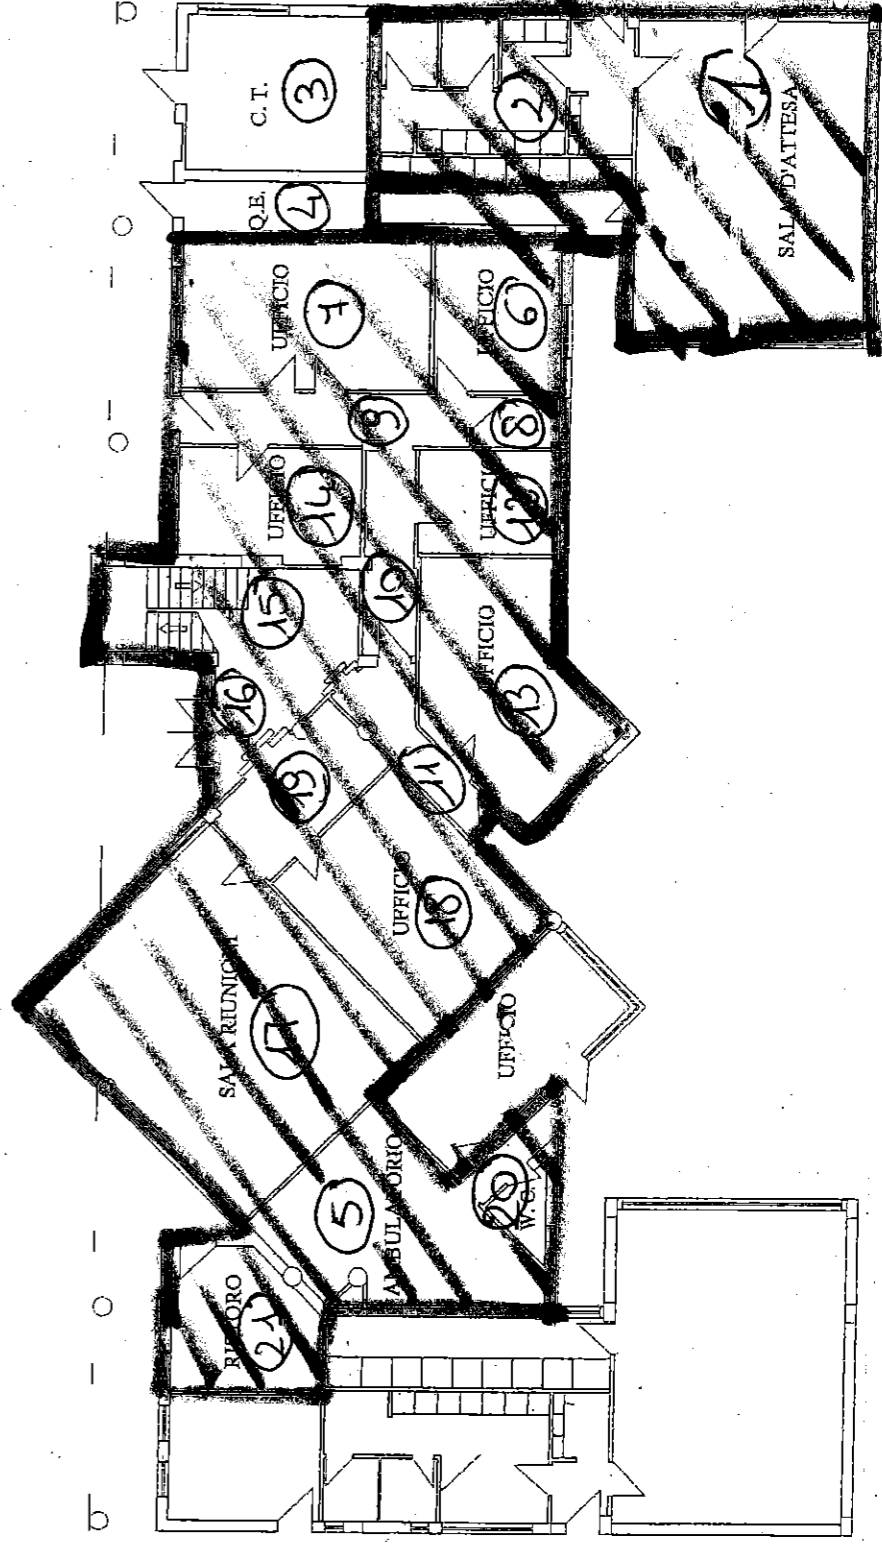

PLANIMETRIA SCALA 1:1000

- LEGENDA  
1) UFFICI  
2) OFFICINA  
3) AUTORIMESSA  
4) AUTORIMESSA  
5) AUTORIMESSA  
6) PEZZI DI RICAMBIO  
7) DEPOSITO GOMME  
8) DEPURATORE  
9) VASCA ANTINCENDIO  
10) LAVAGGIO  
11) DISTRIBUTORE  
12) GUARDIANIA  
13) POMPE ANTINCENDIO  
14) DEPOSITO OLI  
15) PONTE A FORBICE

